


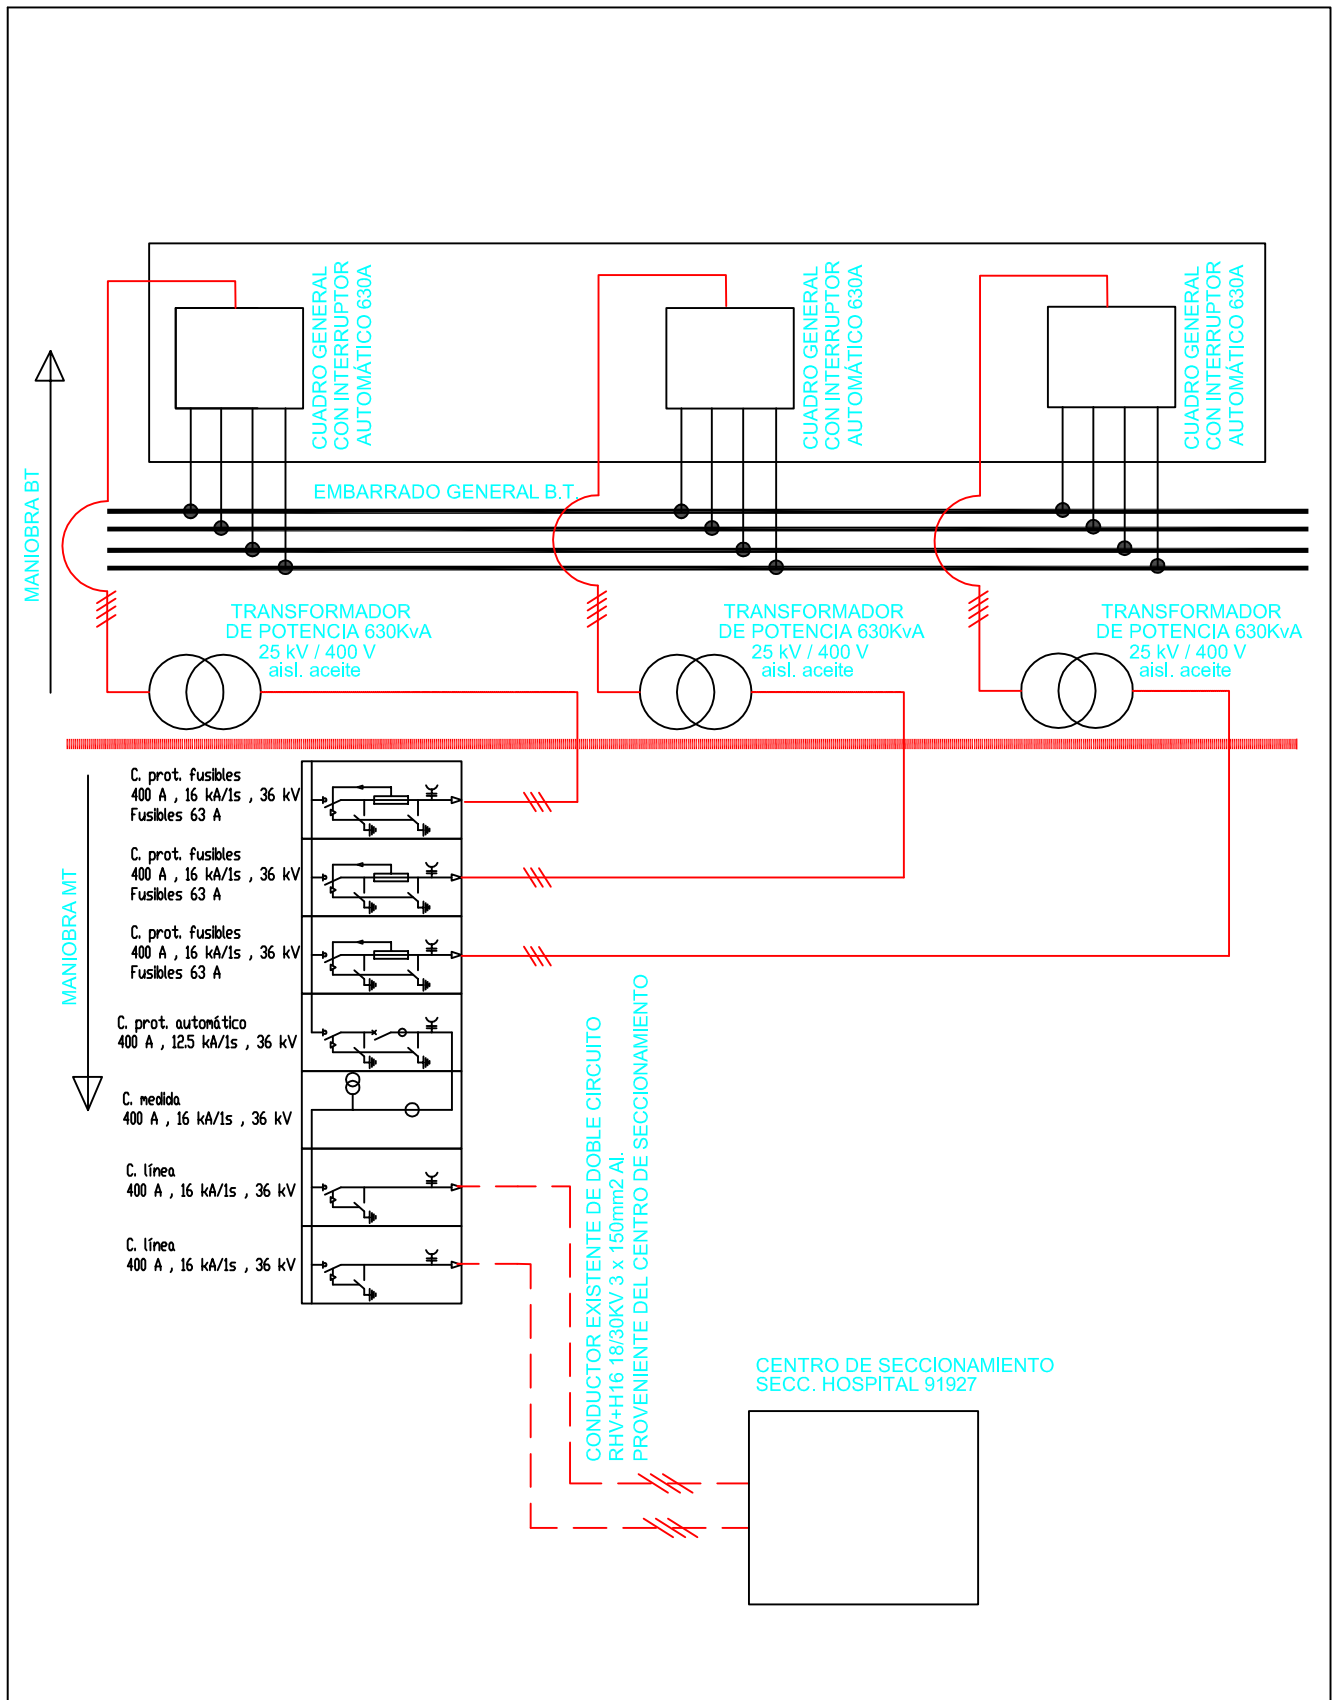

PROYECTO:

CENTRO DE TRANSFORMACIÓN.
EXISTENTE EN EL HOSPITAL DEL S.A.S. SAN JUAN DE LA CRUZ DE ÚBEDA

PROMOTOR:

CENTRO DE S.A.S. DEL HOSPITAL DE
SAN JUAN DE LA CRUZ DE ÚBEDA

FECHA:

FEBRERO17

ESCALA:

S/E

DENOMINACION DEL PLANO:

ESQUEMA UNIFILAR GENERAL CT HOSPITAL DE
UBEDA "SAN JUAN DE LA CRUZ".

Nº DE PLANO: