


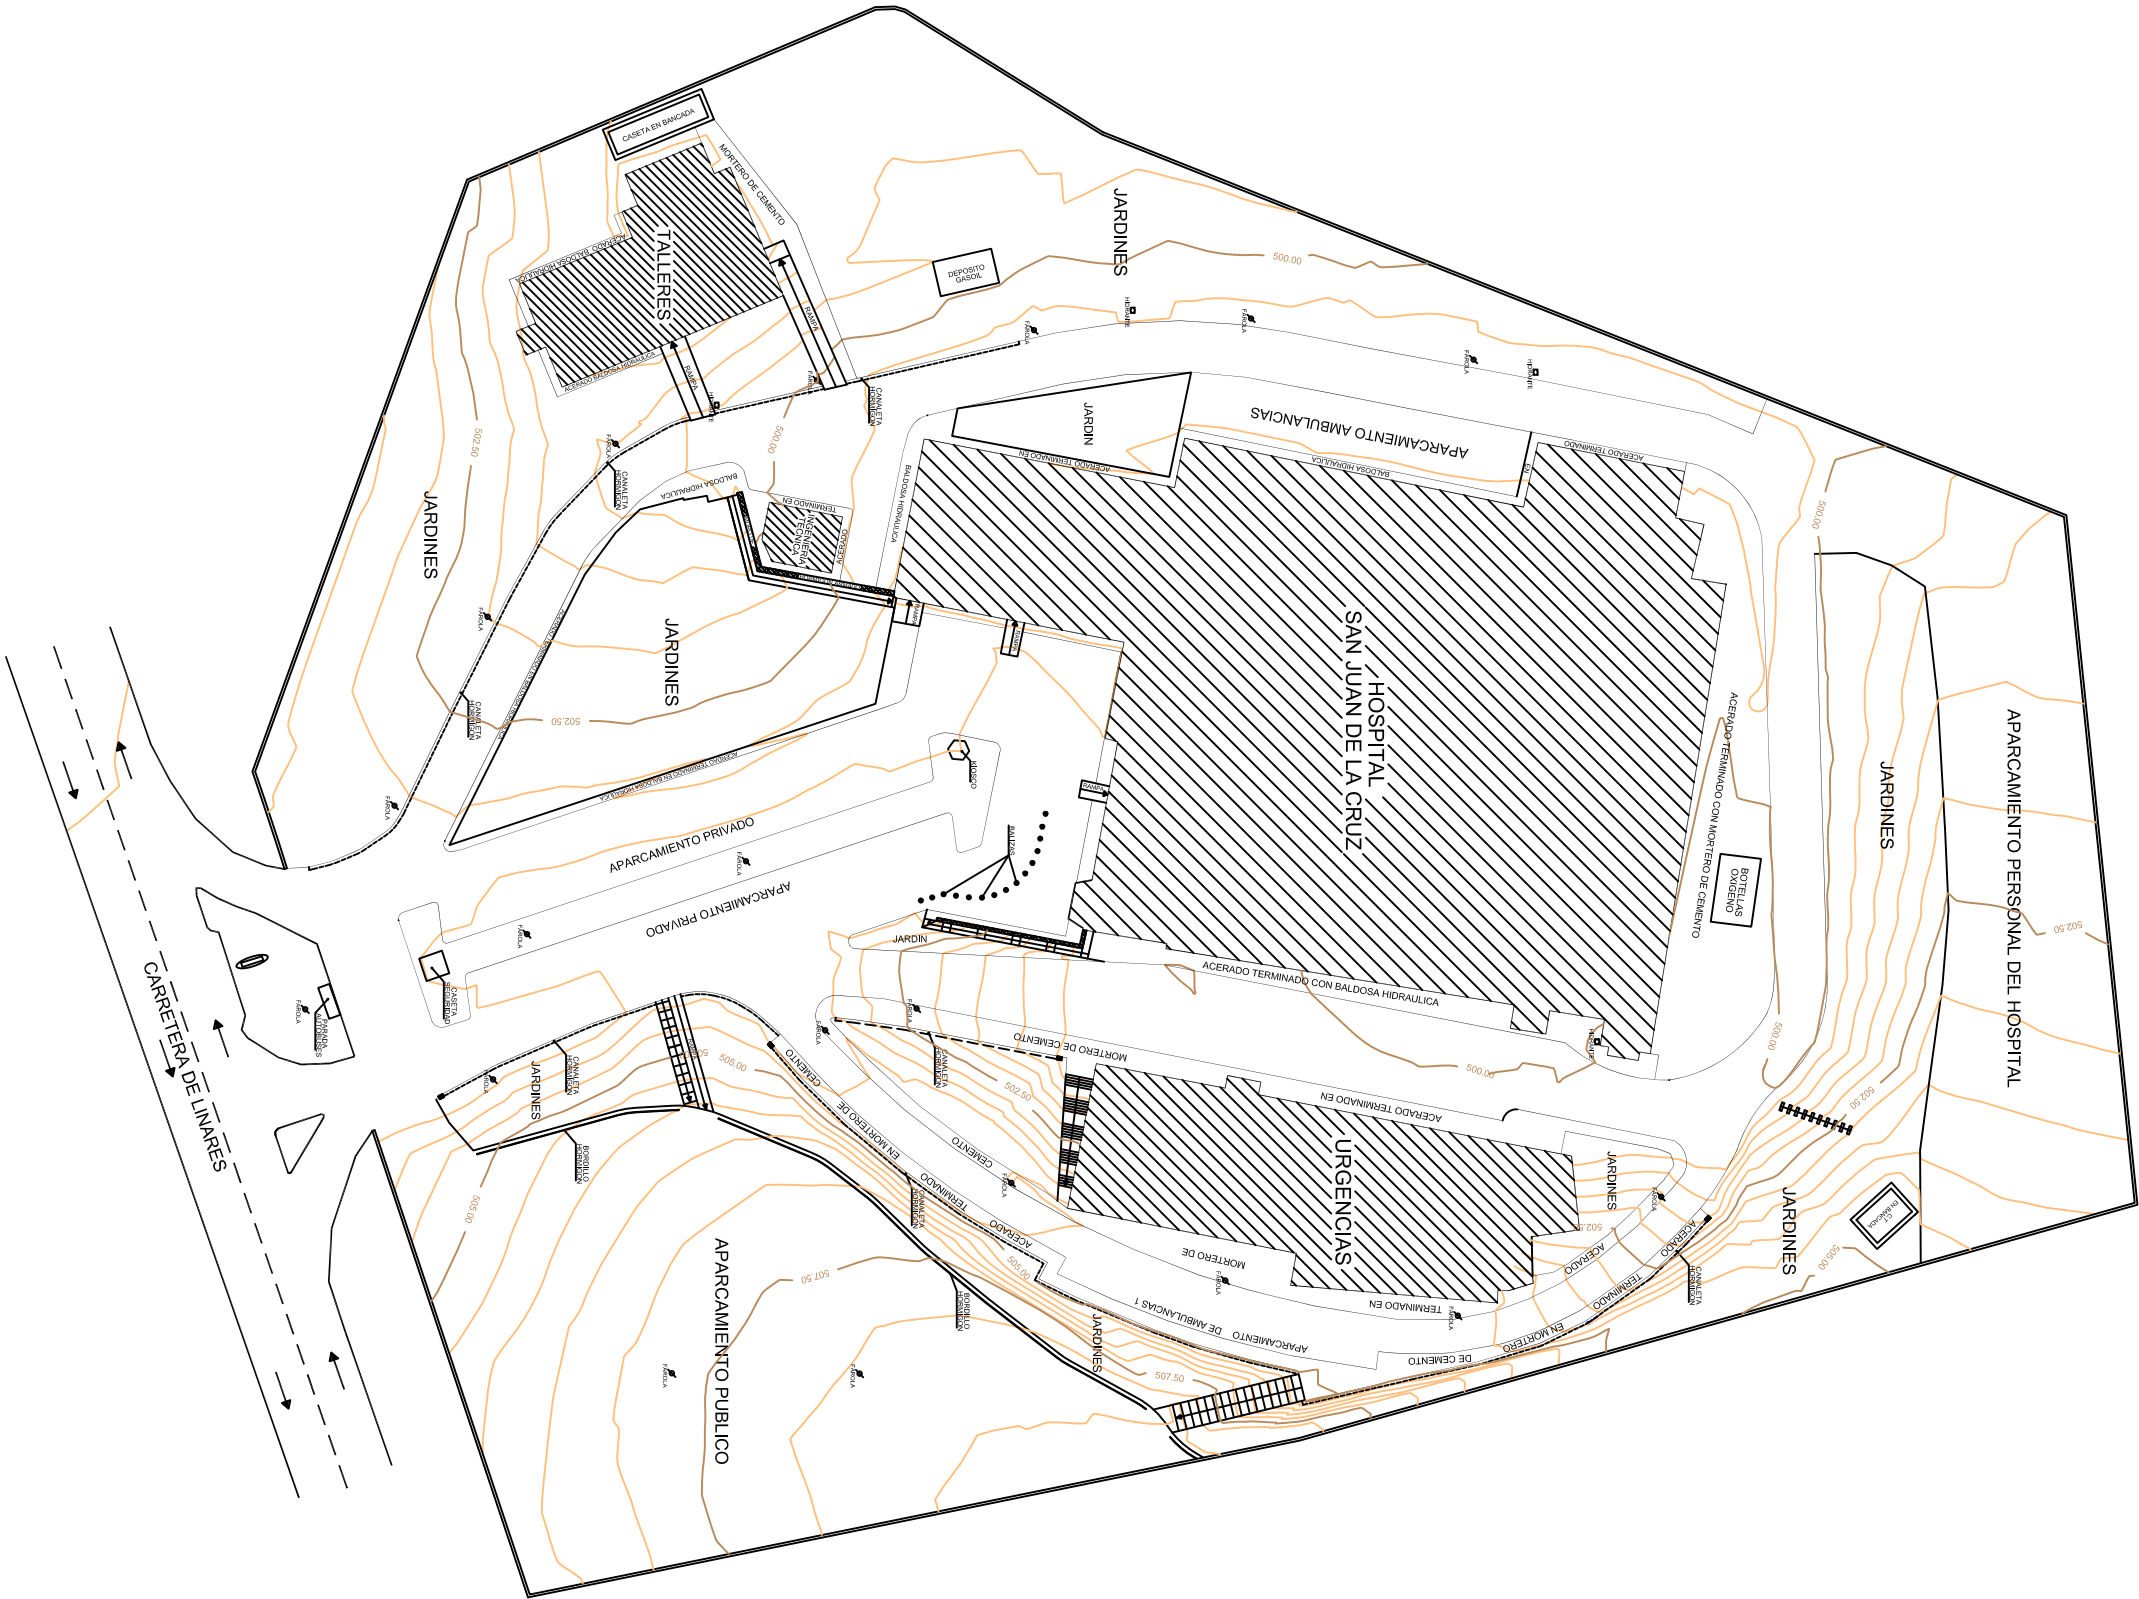

CUADRO DE SUPERFICIES	
HOSPITAL	5.084,90 M2
URGENCIAS	1.042,76 M2
TALLERES	455,52 M2
INGENIERIA TECNICA	56,68 M2
SEGURIDAD	7,82 M2
KIOSKO	4,12 M2
APARCAMIENTO PUBLICO	3.169,68 M2
APARCAMIENTO PRIVADO	566,85 M2
APARCAMIENTO PERSONAL	1.695,01 M2
APARCAMIENTO AMBULANCIAS	302,01 M2
APARCAMIENTO AMBULANCIAS 1	121,78 M2
BOTELLAS OXIGENO	38,35 M2
DEPOSITO GASOL	28,74 M2
C.T	19,96 M2
SUPERFICIE TOTAL	28.484,89 M2